


REPUBLIKA HRVATSKA  
BRODSKO - POSAVSKA ŽUPANIJA  
OPĆINA OPRISAVCI



IZMJENE I DOPUNE  
PROSTORNOG PLANA UREĐENJA  
OPĆINE OPRISAVCI

4. GRAĐEVINSKA PODRUČJA  
4.A. NASELJE NOVI GRAD I  
IZDVOJENO GRAĐEVINSKO PODRUČJE


TUMAČ ZNAKOVA

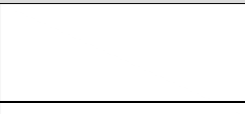


RAZVOJ I UREĐENJE POVRŠINA NASELJA



IZGRAĐENI DIO GRAĐEVINSKOG PODRUČJA

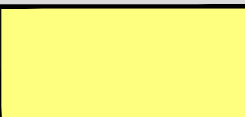


NEIZGRAĐENI, UREĐENI DIO  
GRAĐEVINSKOG PODRUČJA

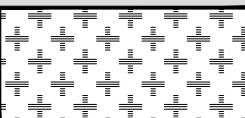

GROBLJE



RAZVOJ I UREĐENJE POVRŠINA IZVAN NASELJA  
NEIZGRAĐENI, UREĐENI DIO GOSPODARSKE -  
PROZVODNO - POSLOVNE NAMJENE

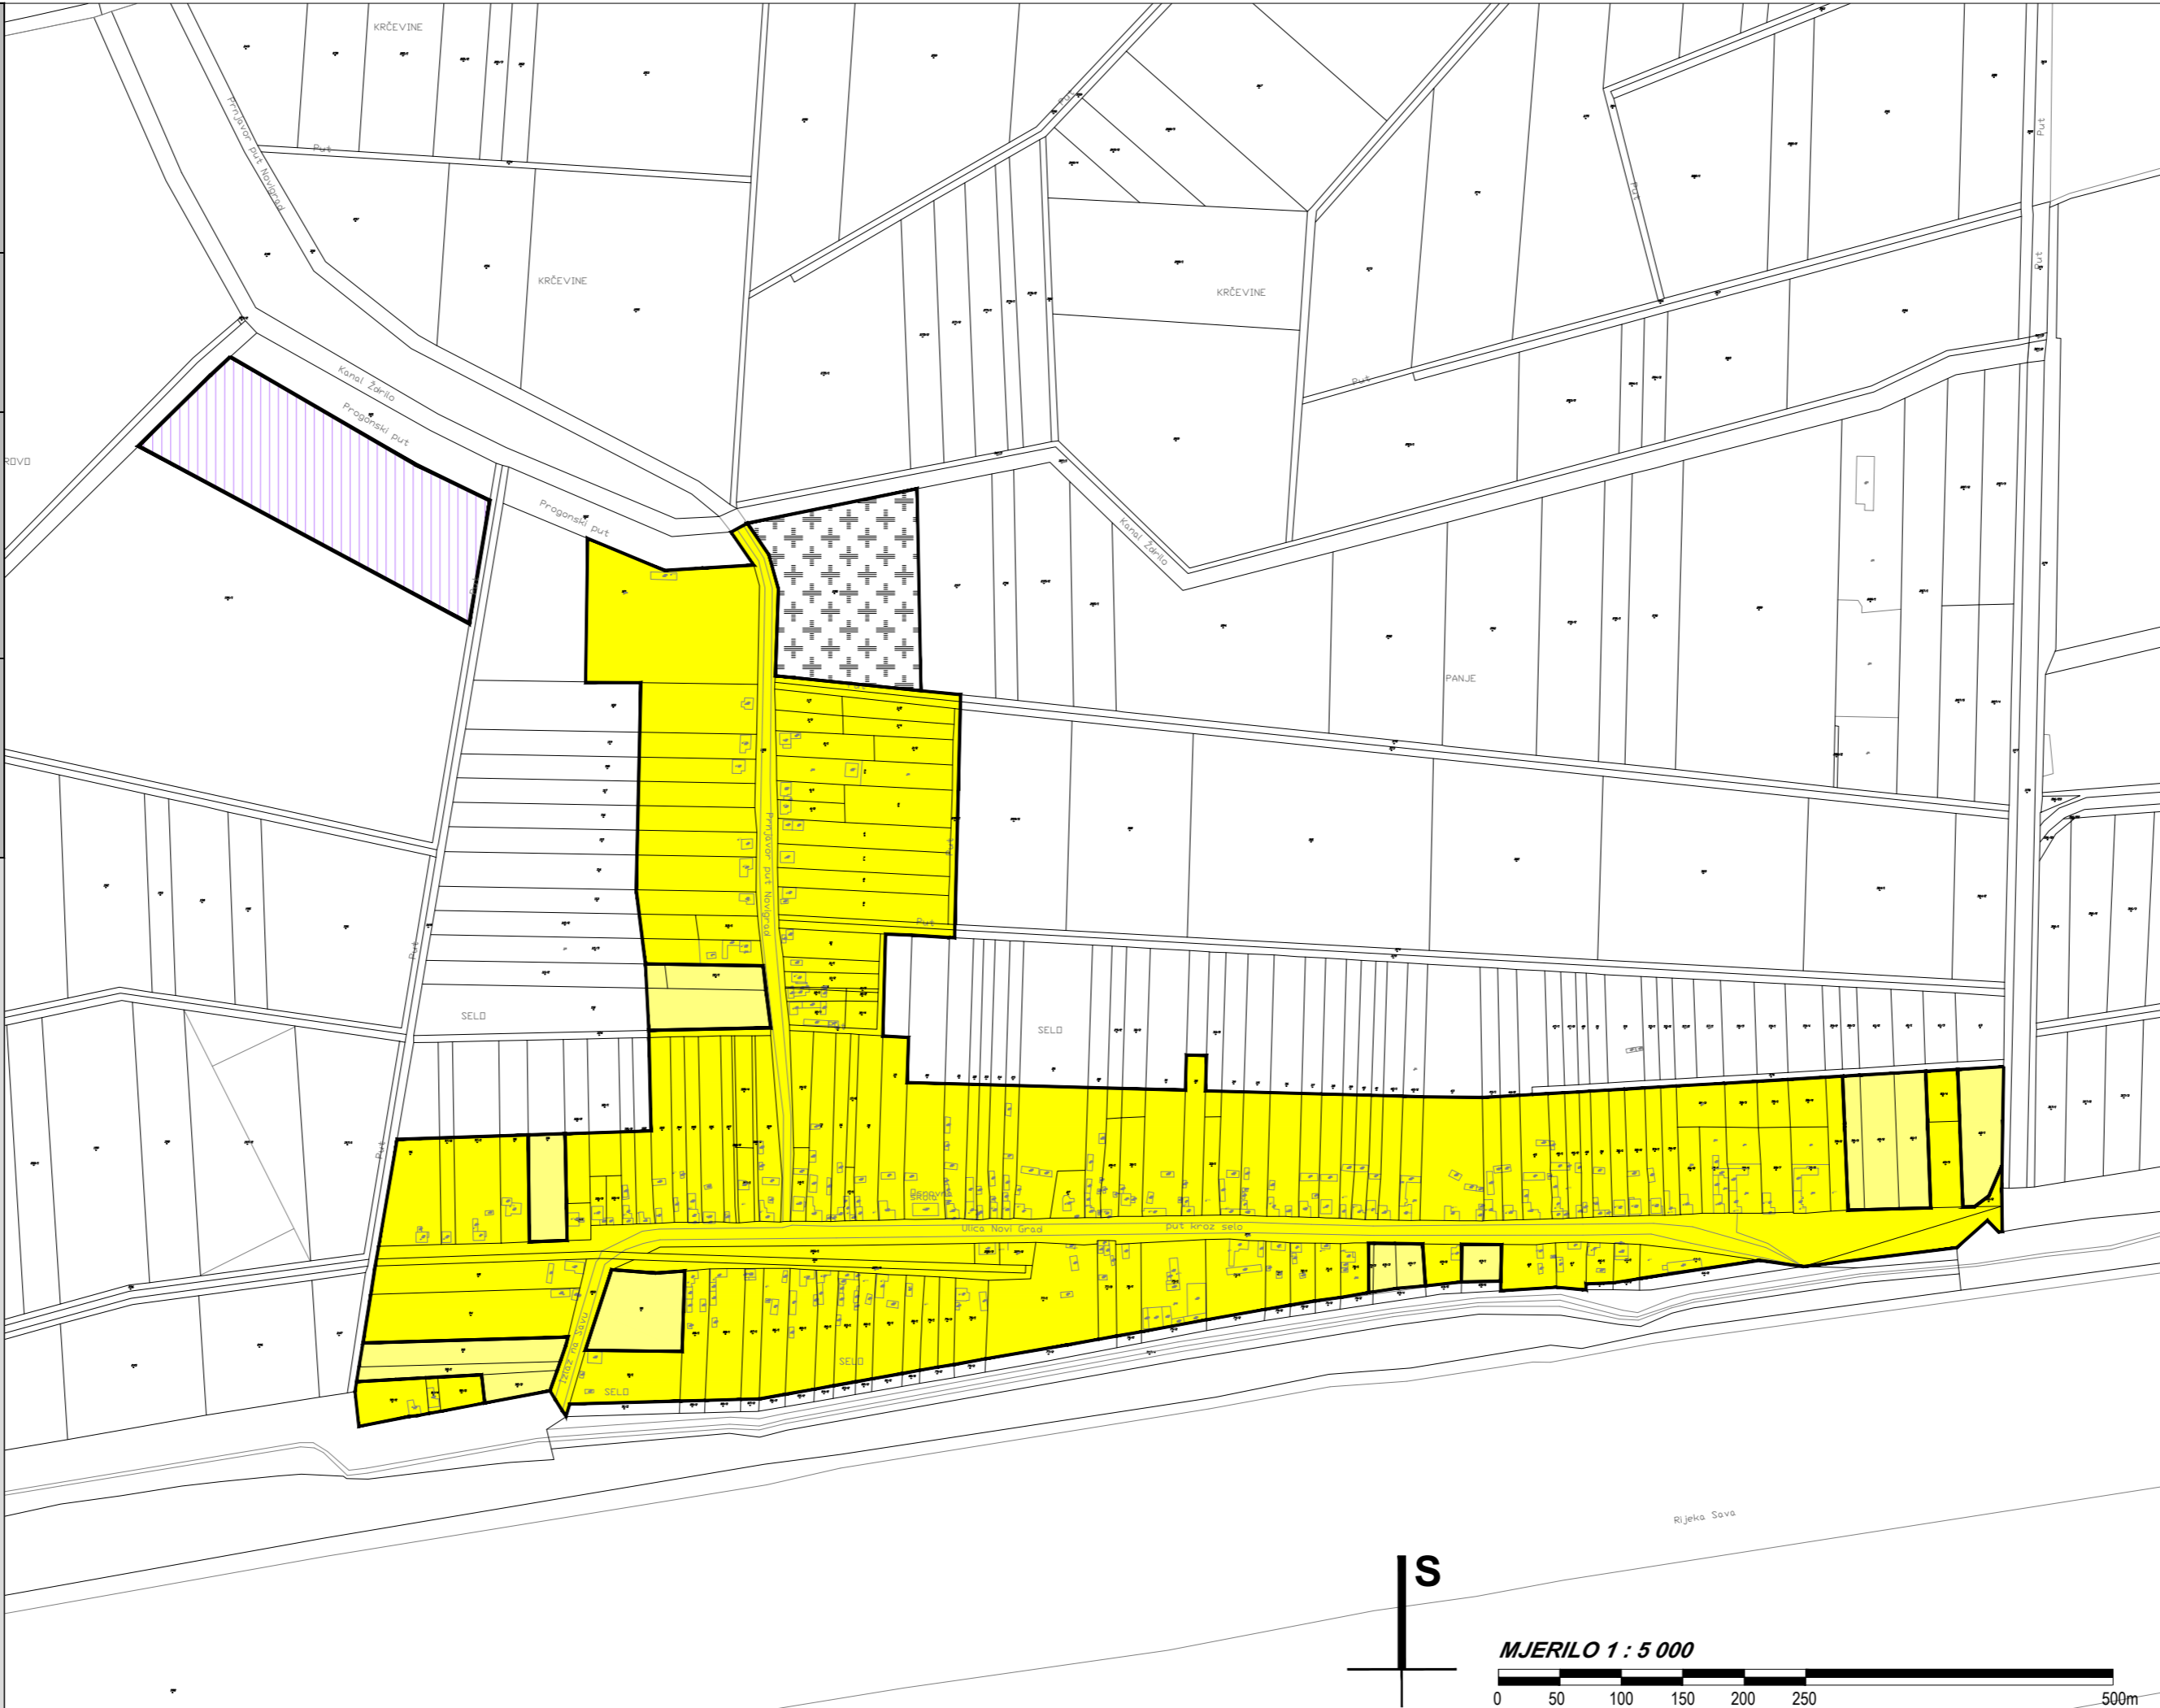

BRODSKO - POSAVSKA ŽUPANIJA  
OPĆINA OPRISAVCI

Naziv prostornog plana: III. IZMJENE I DOPUNE  
PROSTORNOG PLANA UREĐENJA OPĆINE OPRISAVCI  
- PRIJEDLOG PLANA -

Naziv kartografskog prikaza: GRAĐEVINSKO PODRUČJE  
NASELJA NOVI GRAD I IZDVOJENO GRAĐEVINSKO PODRUČJE

Broj kartografskog prikaza: 4.A. Mjerilo kartografskog prikaza: 1 : 5000

Odluka Općinskog vijeća Općine Oprisavci o izradi  
III. izmjena i dopuna PPUO Oprisavci:  
"Službeni vjesnik Brodsko-posavske županije", broj 24/18

Odluka Općinskog vijeća Općine Oprisavci o  
donošenju III. izmjena i dopuna PPUO Oprisavci:  
"Službeni vjesnik Brodsko-posavske županije", broj \_\_/20

Javna rasprava objavljena je:  
08. prosinca 2019. godine

Javni uvid održan:  
od 09. do 23. prosinca 2019. godine

Pečat tijela odgovornog za provođenje javne rasprave:


Odgovorna osoba za provođenje javne rasprave:

M.P.

Pejo Kovačević

Mišljenje na plan:  
JAVNA USTANOVA ZAVOD ZA PROSTORNO UREĐENJE BRODSKO-POSAVSKE ŽUPANIJE  
mišljenje klasa: \_\_\_\_\_ urbroj: \_\_\_\_\_ od \_\_\_\_\_ 2020. godine  
(prema članku 107. stavak 2. Zakona o prostornom uređenju, NN 153/13, 65/17, 114/18, 39/19 i 98/19)

Pravna osoba koja je izradila plan:

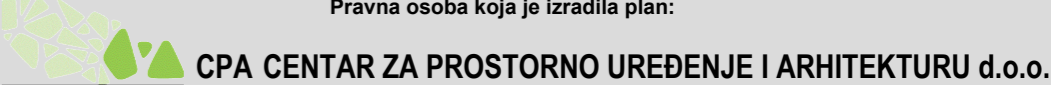

Pečat pravne osobe koja je izradila plan:

Odgovorna osoba:

M.P.

Tomislav Dolečki, dipl.ing.arh.  
Odgovorna voditeljica izrade Nacrta prijedloga  
III. izmjena i dopuna PPUO Oprisavci:

Pečat odgovorne voditeljice izrade plana:

M.P.

mr.sc. Zrinka Tadić, dipl.ing.arh.  
ovlaštena arhitektica urbanistica  
Suradnja u izradi Plana:

Stručni tim CPA d.o.o. u izradi plana:  
1. mr.sc. Zrinka Tadić, dipl.ing.arh.  
2. Tomislav Dolečki, dipl.ing.arh.  
3. Neda Kaminski - Kirš, dipl.ing.arh.  
4. Dora Dolečki Glasinović, dipl.ing.arh.

1. Igor Grubišić, dipl.ing.građ.  
2. Barbara Vajdić, dipl.oec..  
3. Josip Štefičić, dipl.iur.

Pečat Općinskog vijeća Općine Oprisavci:

Predsjednik Općinskog vijeća Općine Oprisavci:

M.P.

Mijo Uremović

Istovjetnost ovog prostornog plana s izvornikom ovjerava:

Pečat nadležnog tijela:

M.P.

(ime, prezime, potpis)