





REPUBLIKA HRVATSKA  
BRODSKO - POSAVSKA ŽUPANIJA  
OPĆINA OPRISAVCI

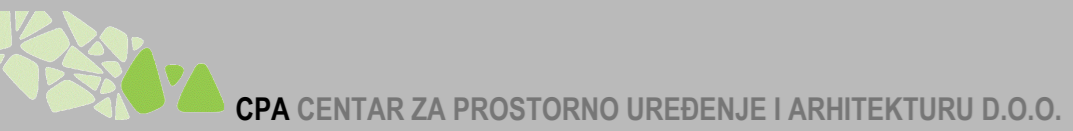

IZMJENE I DOPUNE  
PROSTORNOG PLANA UREĐENJA  
OPĆINE OPRISAVCI

4. GRAĐEVINSKA PODRUČJA  
4.C. NASELJE POLJANCI I  
IZDVOJENA GRAĐEVINSKA PODRUČJA

TUMAČ ZNAKOVA

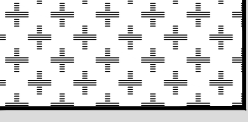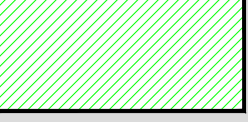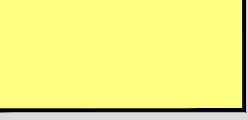

RAZVOJ I UREĐENJE POVRŠINA NASELJA


IZGRAĐENI DIO GRAĐEVINSKOG PODRUČJA

NEIZGRAĐENI, UREĐENI DIO  
GRAĐEVINSKOG PODRUČJA

RAZVOJ I UREĐENJE POVRŠINA IZVAN NASELJA

IZGRAĐENI DIO -  
SPORTSKO-REKREACIJSKA NAMJENA

GROBLJE

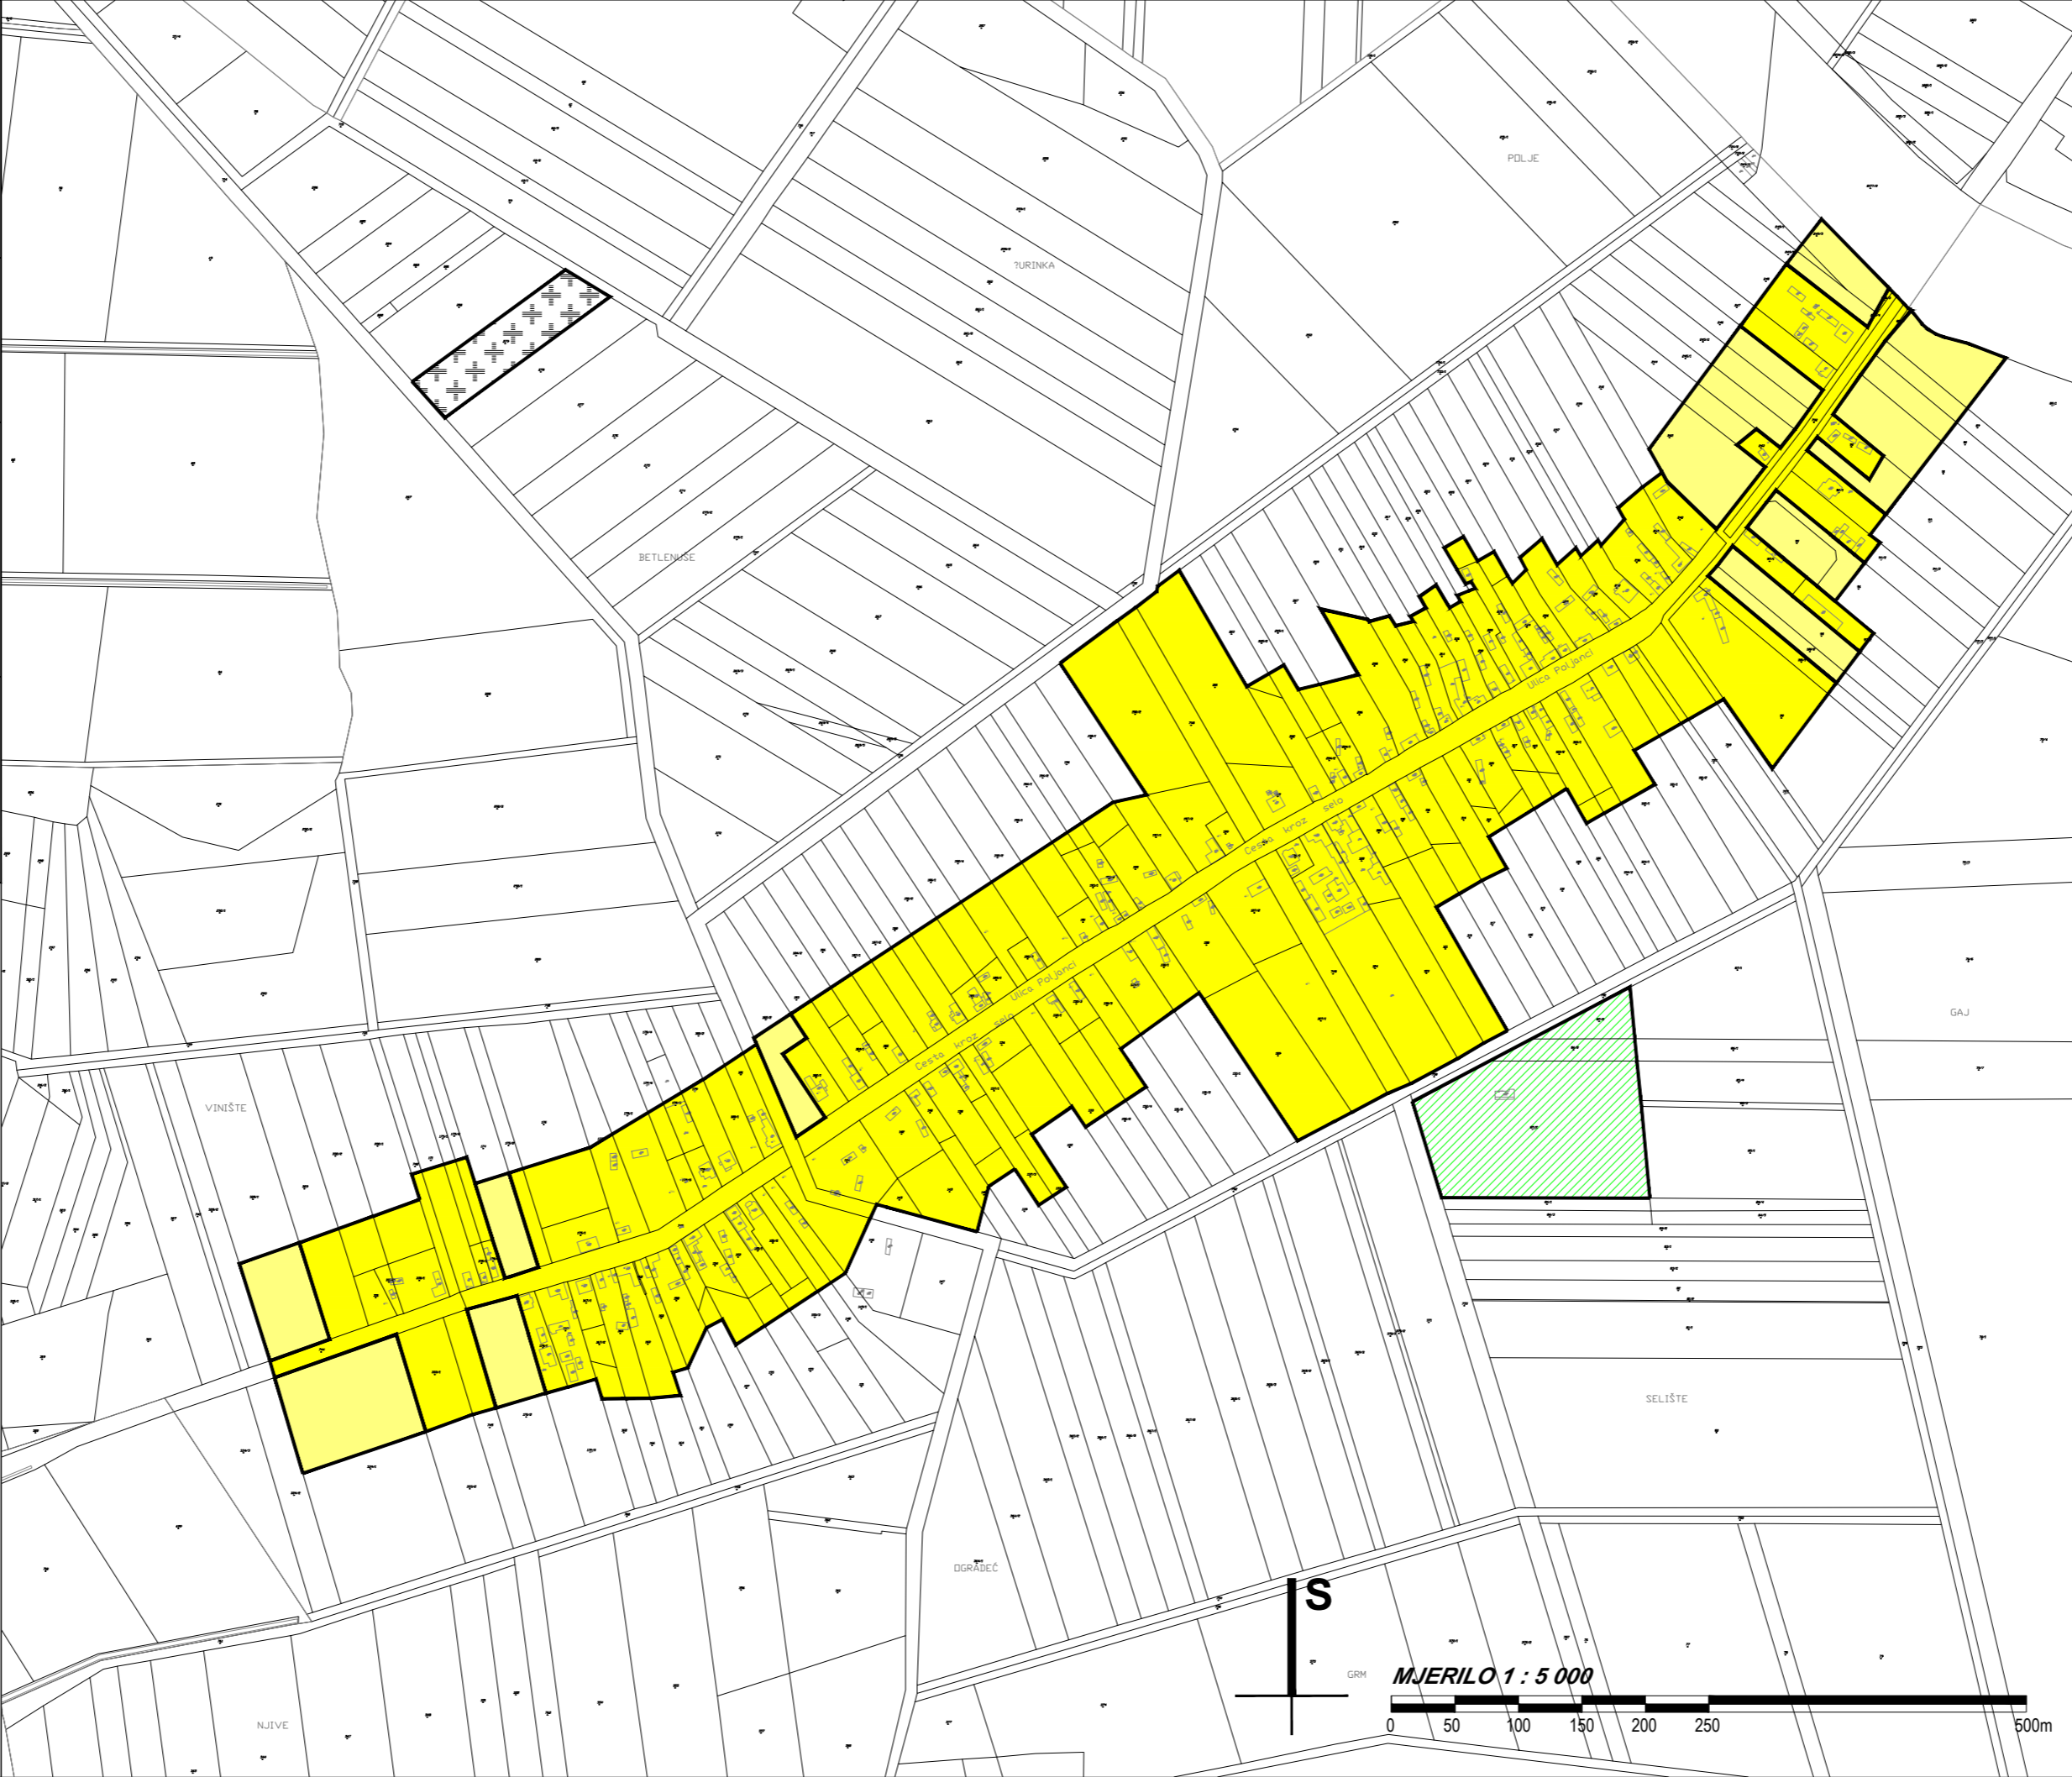

BRODSKO - POSAVSKA ŽUPANIJA  
OPĆINA OPRISAVCI

Naziv prostornog plana: III. IZMJENE I DOPUNE  
PROSTORNOG PLANA UREĐENJA OPĆINE OPRISAVCI  
- PRIJEDLOG PLANA -

Naziv kartografskog prikaza: GRAĐEVINSKO PODRUČJE  
NASELJA POLJANCI I IZDVOJENA GRAĐEVINSKA PODRUČJA

Broj kartografskog prikaza: 4.C. Mjerilo kartografskog prikaza: 1 : 5000

Odluka Općinskog vijeća Općine Oprisavci o izradi  
III. izmjena i dopuna PPUO Oprisavci:  
"Službeni vjesnik Brodsko-posavske županije", broj 24/18

Odluka Općinskog vijeća Općine Oprisavci o  
donošenju III. izmjena i dopuna PPUO Oprisavci:  
"Službeni vjesnik Brodsko-posavske županije", broj \_\_/20

Javna rasprava objavljena je:  
08. prosinca 2019. godine

Javni uvid održan:  
od 09. do 23. prosinca 2019. godine

Pečat tijela odgovornog za provođenje javne rasprave:

Odgovorna osoba za provođenje javne rasprave:

M.P.

.....

Pejo Kovačević

Mišljenje na plan:  
JAVNA USTANOVA ZAVOD ZA PROSTORNO UREĐENJE BRODSKO-POSAVSKE ŽUPANIJE  
mišljenje klasa: \_\_\_\_\_ urbroj: \_\_\_\_\_ od \_\_\_\_\_ 2020. godine  
(prema članku 107. stavak 2. Zakona o prostornom uređenju, NN 153/13, 65/17, 114/18, 39/19 i 98/19)

Pravna osoba koja je izradila plan:  
CPA CENTAR ZA PROSTORNO UREĐENJE I ARHITEKTURU d.o.o.

Pečat pravne osobe koja je izradila plan:

Odgovorna osoba:

M.P.

.....

Pečat odgovorne voditeljice izrade plana:

Tomislav Dolečki, dipl.ing.arh.

M.P.

Odgovorna voditeljica izrade Nacrta prijedloga  
III. izmjena i dopuna PPUO Oprisavci:

Stručni tim CPA d.o.o. u izradi plana:  
1. mr.sc. Zrinka Tadić, dipl.ing.arh.  
2. Tomislav Dolečki, dipl.ing.arh.  
3. Neda Kaminski - Kirš, dipl.ing.arh.  
4. Dora Dolečki Glasinović, dipl.ing.arh.

mr.sc. Zrinka Tadić, dipl.ing.arh.  
ovlaštena arhitektica urbanistica  
Suradnja u izradi Plana:  
1. Igor Grubišić, dipl.ing.građ.  
2. Barbara Vajdić, dipl.oecc..  
3. Josip Štefičić, dipl.iur.

Pečat Općinskog vijeća Općine Oprisavci:

Predsjednik Općinskog vijeća Općine Oprisavci:

M.P.

.....

Istovjetnost ovog prostornog plana s izvornikom ovjerava:

Mijo Uremović

.....  
(ime, prezime, potpis)

Pečat nadležnog tijela:

M.P.