


REPUBLIKA HRVATSKA
BRODSKO - POSAVSKA ŽUPANIJA
OPĆINA OPRISAVCI


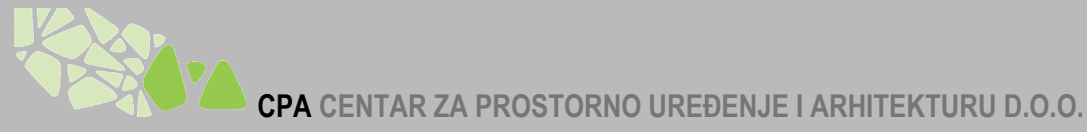


IZMJENE I DOPUNE
PROSTORNOG PLANA UREĐENJA
OPĆINE OPRISAVCI

4. GRAĐEVINSKA PODRUČJA
4.H. NASELJE ZOLJANI

TUMAČ ZNAKOVA

- RAZVOJ I UREĐENJE POVRŠINA NASELJA
- IZGRAĐENI DIO GRAĐEVINSKOG PODRUČJA
 - NEIZGRAĐENI, UREĐENI DIO GRAĐEVINSKOG PODRUČJA

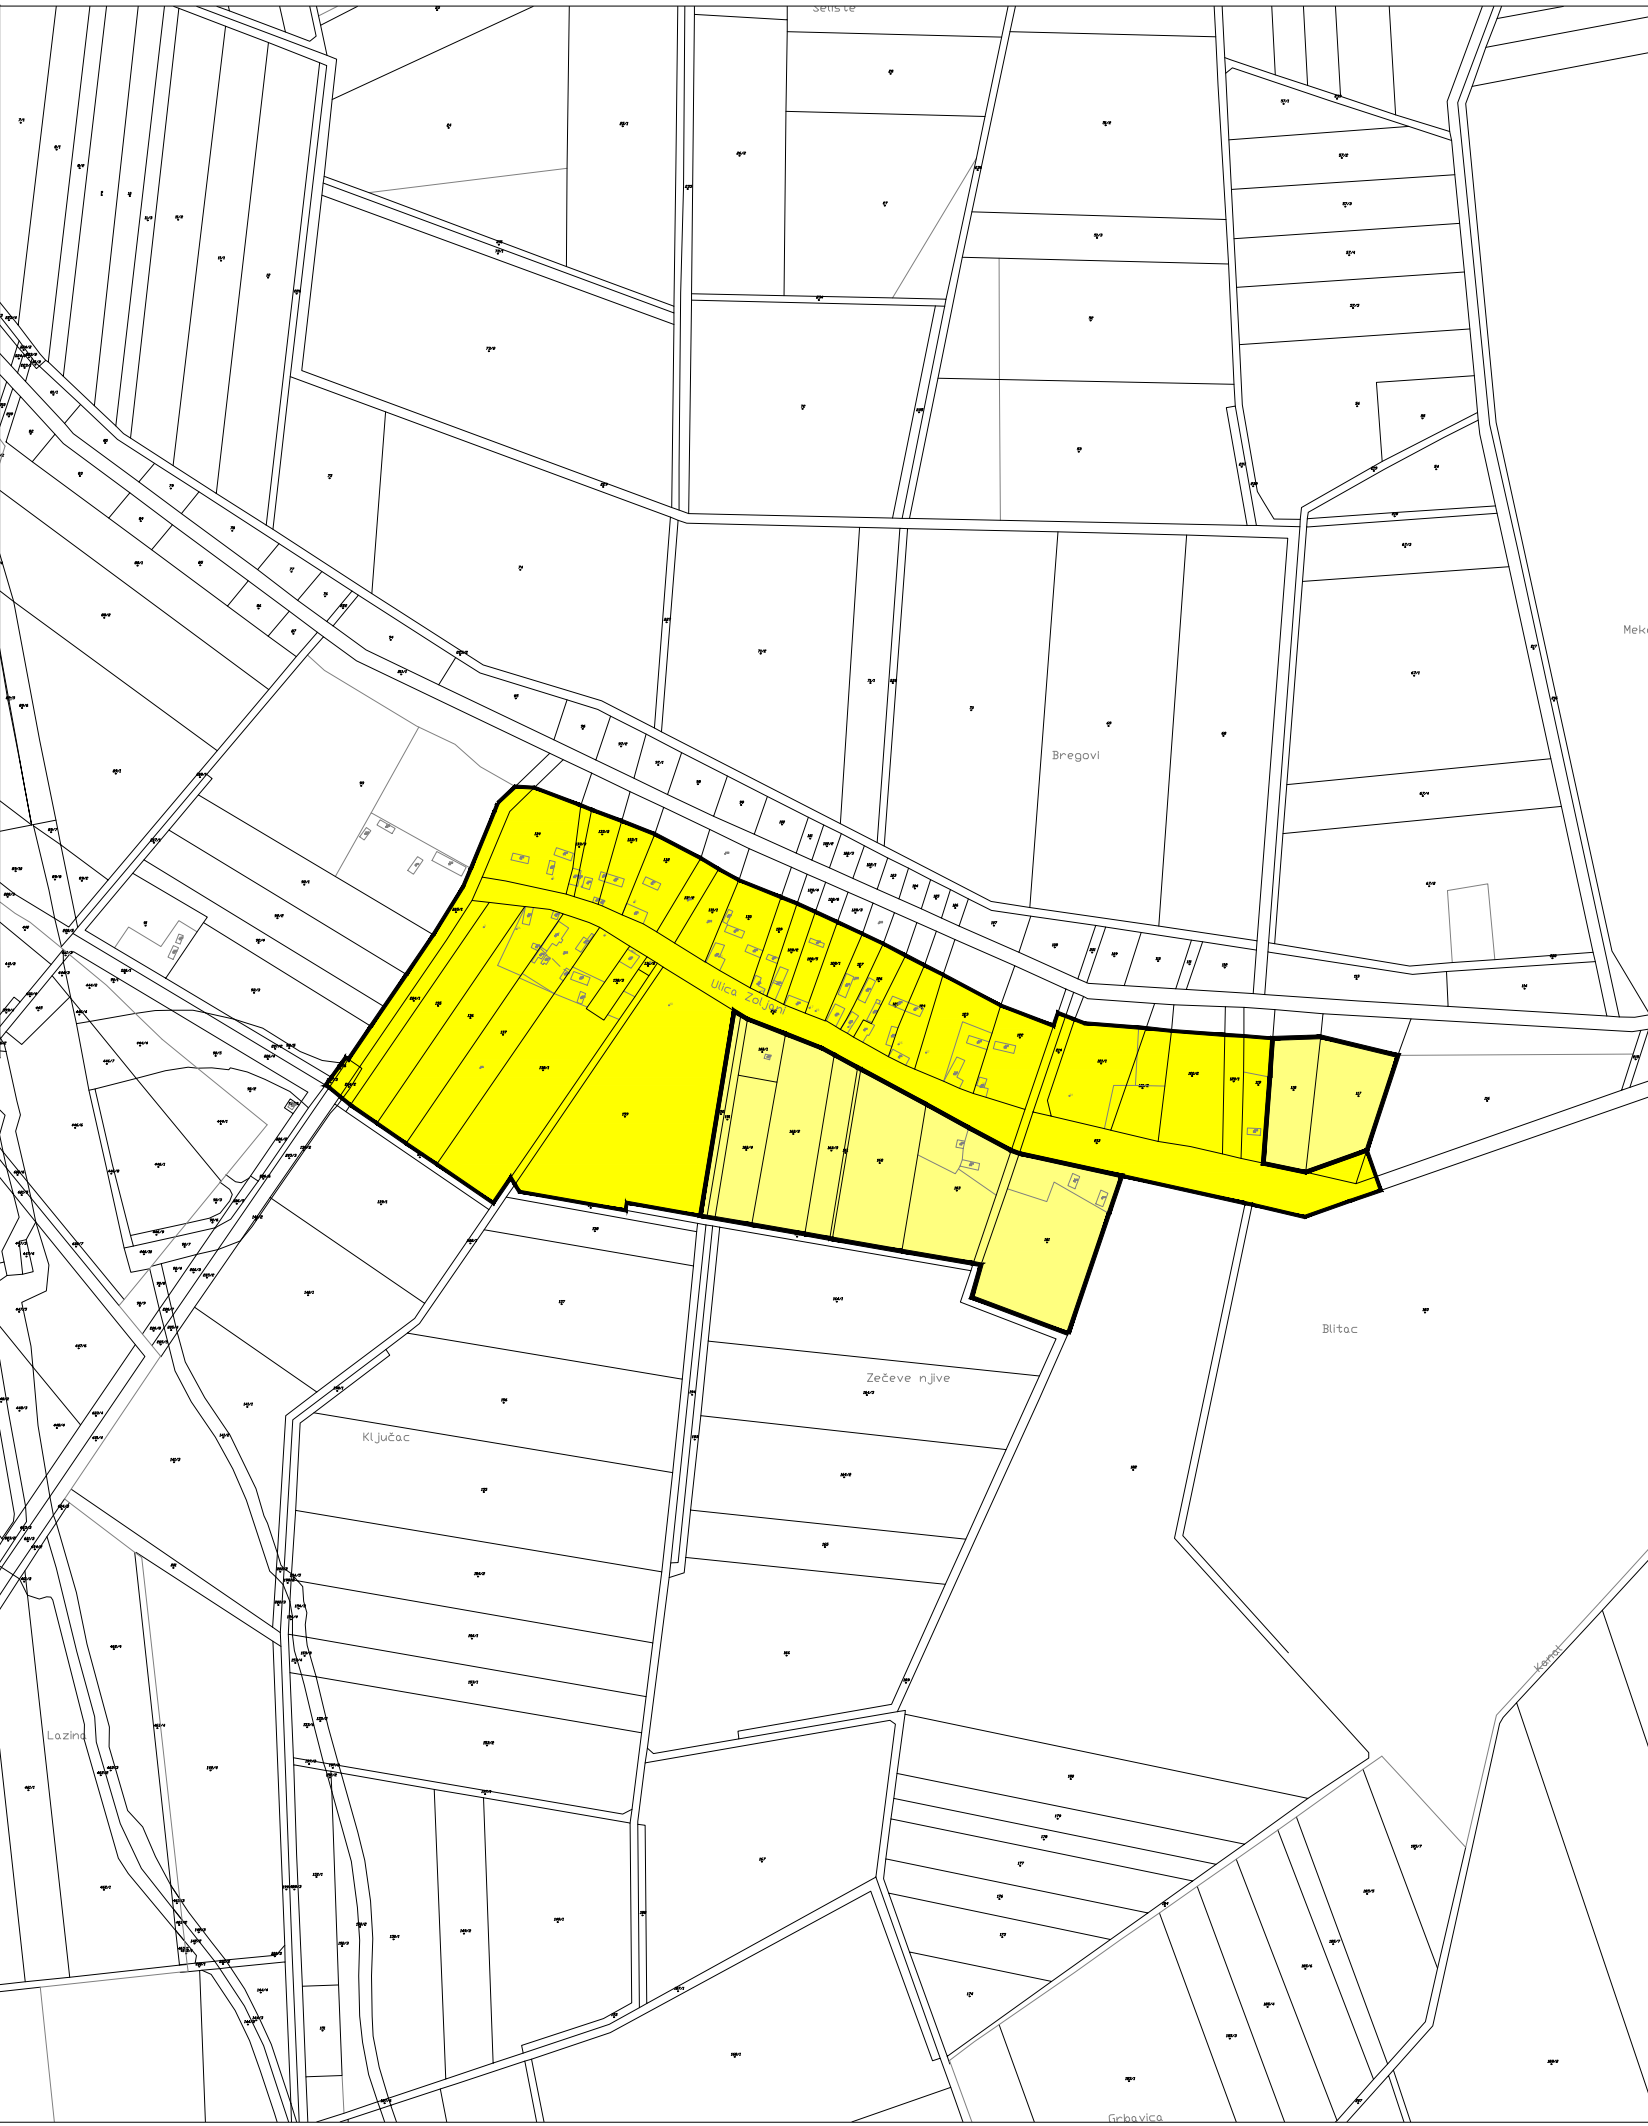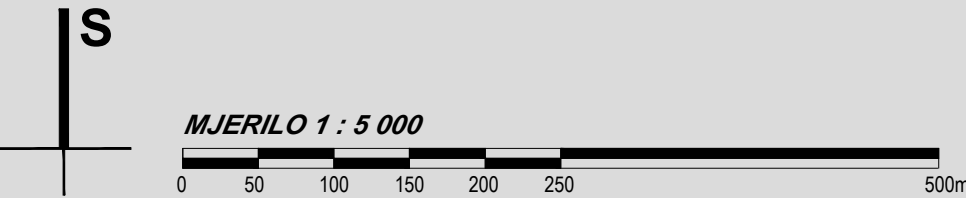

BRODSKO - POSAVSKA ŽUPANIJA
OPĆINA OPRISAVCI

Naziv prostornog plana: III. IZMJENE I DOPUNE
PROSTORNOG PLANA UREĐENJA OPĆINE OPRISAVCI
- PRIJEDLOG PLANA -

Naziv kartografskog prikaza: GRAĐEVINSKO PODRUČJE
NASELJA ZOLJANI

Broj kartografskog prikaza: 4.H. Mjerilo kartografskog prikaza: 1 : 5000

Odluka Općinskog vijeća Općine Oprisavci o izradi III. izmjena i dopuna PPUO Oprisavci: "Službeni vjesnik Brodsko-posavske županije", broj 24/18
Odluka Općinskog vijeća Općine Oprisavci o donošenju III. izmjena i dopuna PPUO Oprisavci: "Službeni vjesnik Brodsko-posavske županije", broj __/20

Javna rasprava objavljena je: 08. prosinca 2019. godine
Javni uvid održan: od 09. do 23. prosinca 2019. godine

Pečat tijela odgovornog za provođenje javne rasprave: M.P.
Odgovorna osoba za provođenje javne rasprave: Pejo Kovačević

Mišljenje na plan: JAVNA USTANOVA ZAVOD ZA PROSTORNO UREĐENJE BRODSKO-POSAVSKE ŽUPANIJE
mišljenje klasa: _____ urbroj: _____ od _____ 2020. godine
(prema članku 107. stavak 2. Zakona o prostornom uređenju, NN 153/13, 65/17, 114/18, 39/19 i 98/19)

Pravna osoba koja je izradila plan: CPA CENTAR ZA PROSTORNO UREĐENJE I ARHITEKTURU d.o.o.

Pečat pravne osobe koja je izradila plan: M.P.
Odgovorna osoba: Tomislav Dolečki, dipl.ing.arh.

Pečat odgovorne voditeljice izrade plana: M.P.
Odgovorna voditeljica izrade Nacrta prijedloga III. izmjena i dopuna PPUO Oprisavci: mr.sc. Zrinka Tadić, dipl.ing.arh. ovlaštena arhitektica urbanistica

Stručni tim CPA d.o.o. u izradi plana: 1. mr.sc. Zrinka Tadić, dipl.ing.arh. 2. Tomislav Dolečki, dipl.ing.arh. 3. Neda Kaminski - Kirš, dipl.ing.arh. 4. Dora Dolečki Glasinović, dipl.ing.arh.
Suradnja u izradi Plana: 1. Igor Grubišić, dipl.ing.građ. 2. Barbara Vajdić, dipl.oecc.. 3. Josip Štefičić, dipl.iur.

Pečat Općinskog vijeća Općine Oprisavci: M.P.
Predsjednik Općinskog vijeća Općine Oprisavci: Mijo Uremović

Istovjetnost ovog prostornog plana s izvornikom ovjerava: (ime, prezime, potpis)
Pečat nadležnog tijela: M.P.